

پلان خام نمایشگاه نفت اهواز

(نسخه ۰۲-۴۰۵)

هفدهمین نمایشگاه تخصصی صنعت نفت خوزستان

تاریخ برگزاری: ۲۰ تا ۲۳ دی ماه ۱۴۰۵

مکان برگزاری: اهواز، محل دائمی نمایشگاه‌های بین‌المللی خوزستان

نکات مهم:

- ارتفاع دیوار و کتیبه‌ی تمامی غرفه‌ها به همراه کف‌سازی، مجموعاً باید **۳ متر** باشد (نه کمتر و نه بیشتر). موارد **استثنا**، در ذیل پلان هر سالن، با رنگ قرمز توضیح داده شده‌اند.
- پیش از آغاز عملیات ساخت، ابعاد کلی و نمای بیرونی غرفه‌ها باید به تأیید ستاد برگزاری برسد.
- احداث طبقه دوم برای هر غرفه، منوط به اخذ مجوز و زیباسازی لازم خواهد بود.
- غرفه‌هایی که در پلان، با رنگ زرد مشخص شده‌اند، **الزاماً** باید با سازه‌ی چوبی (غرفه‌سازی) ساخته شوند.
- غرفه‌هایی که در پلان با رنگ بنفش مشخص شده‌اند، **الزاماً** باید با سازه‌ی اسپیس فریم ساخته شوند.
- پیمانکاران ساخت غرفه، باید مورد تأیید ستاد برگزاری باشند.
- این پلان به صورت رنگی طراحی شده است؛ برای جلوگیری از هرگونه خطا، لطفاً همواره از نسخه‌ی رنگی آن استفاده نمایید. همچنین، با توجه به تغییرات احتمالی، همیشه آخرین نسخه را از وبسایت دانلود نمایید (برای دریافت آخرین نسخه [اینجا](#) کلیک کنید).
- ساخت دیوار روی خطوط آبی‌رنگ اطراف غرفه‌ها که مرز راهروها را نشان می‌دهد، **ممنوع** است. ستاد برگزاری نمایشگاه نفت خوزستان ([کانال واتساپ](#) - [کانال پیام‌رسان بله](#)) شماره واتساپ: ۰۹۲۱۶۲۱۷۸۶۴

راهنمای نقشه:

شماره غرفه	X# یا #
مرز غرفه (دیوار غرفه)	خط سیاه‌رنگ
مرز راهرو	خط آبی‌رنگ
زیرساخت‌های محل برگزاری (مثل ستون، کولر، تابلو برق و ...)	
ابعاد صفحه شطرنجی (1 m x 1 m)	
ابعاد صفحه شطرنجی (0.5 m x 1 m)	
مساحت غرفه (به متر مربع)	# m ²

AHVAZ OIL SHOW 2027

Exhibition Floor Plan



(Version 405-02)

The 17th Khuzestan Specialized Oil Industry Exhibition

Date: January 10–13, 2027

Venue: Khuzestan International Permanent Fairground, Ahvaz, Khuzestan, Iran

Legend:
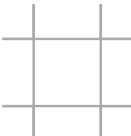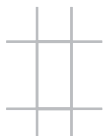
# or X#	Booth Number
<u>Black line</u>	Booth Boundary (Walls)
<u>Blue line</u>	Aisle Boundary
	Venue Infrastructure (e.g. Column, AC, Panel)
	Grid units (1 m x 1 m)
	Grid units (0.5 m x 1 m)
# m ²	Booth Area (in square meters)


Notes:

- The minimum and maximum height of all booths **must be 3 m.**
- Any exceptions will be indicated on the floor plan.
- The overall dimensions and facade of each booth must be approved by the organizing committee.
- Construction of a second floor will incur an additional fee.
- For **yellow-marked booths**, construction is only permitted using **wooden materials**.
- For **purple-marked booths**, construction is only permitted using **space truss structures**.
- This floor plan is designed in color. Please use **only the color version**.
- Building **booth walls** on the borders of the aisles (marked by **blue lines**) is NOT allowed. Furthermore, ensure that you always work with the **latest version** of the floor plan.
- For any questions, please contact the organizer:

Khuzestan Oil Exhibition Organizing Committee ([WhatsApp Channel](#))

WhatsApp: +98-921-621-7864

Email: info@ahvazfair.ir - ahvazfair.ir@gmail.com

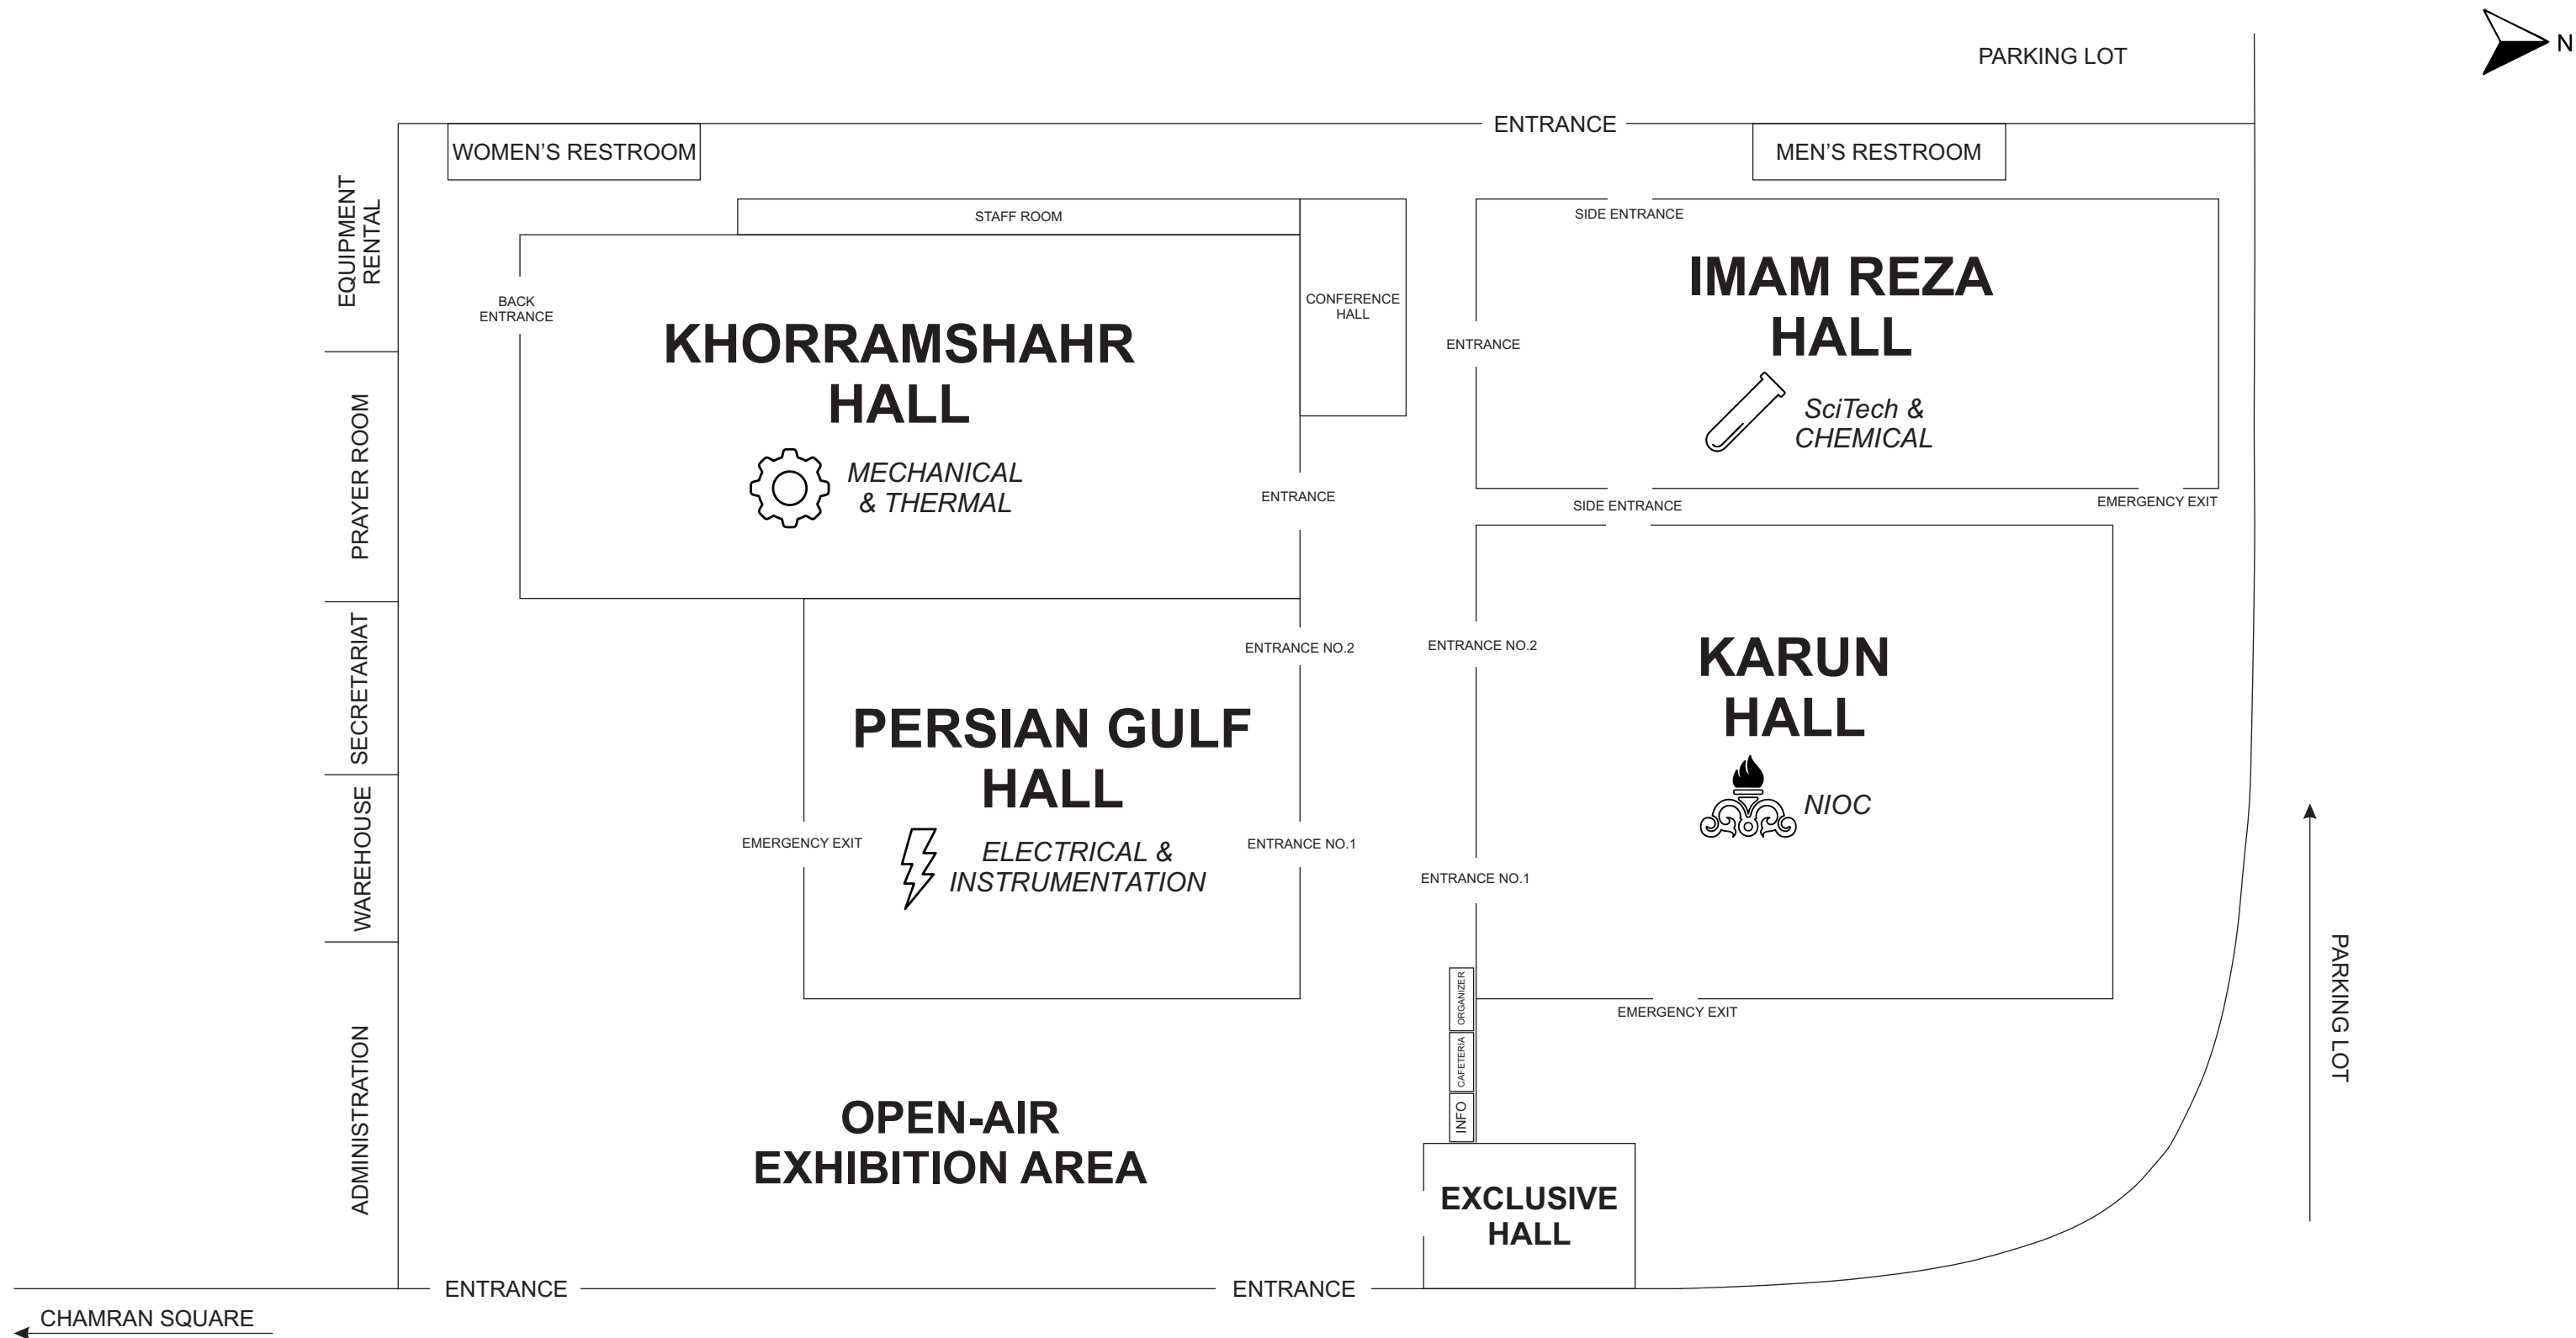

Khuzestan International Fairground Venue Map


Address: Chamran Square, Kianpars, Ahvaz, Khuzestan, Iran

Postal Code: 61566-53113

Tel: +98-61-3337-6492

Email: info@ahvazfair.ir - ahvazfair.ir@gmail.com

Website: www.ahvazfair.ir

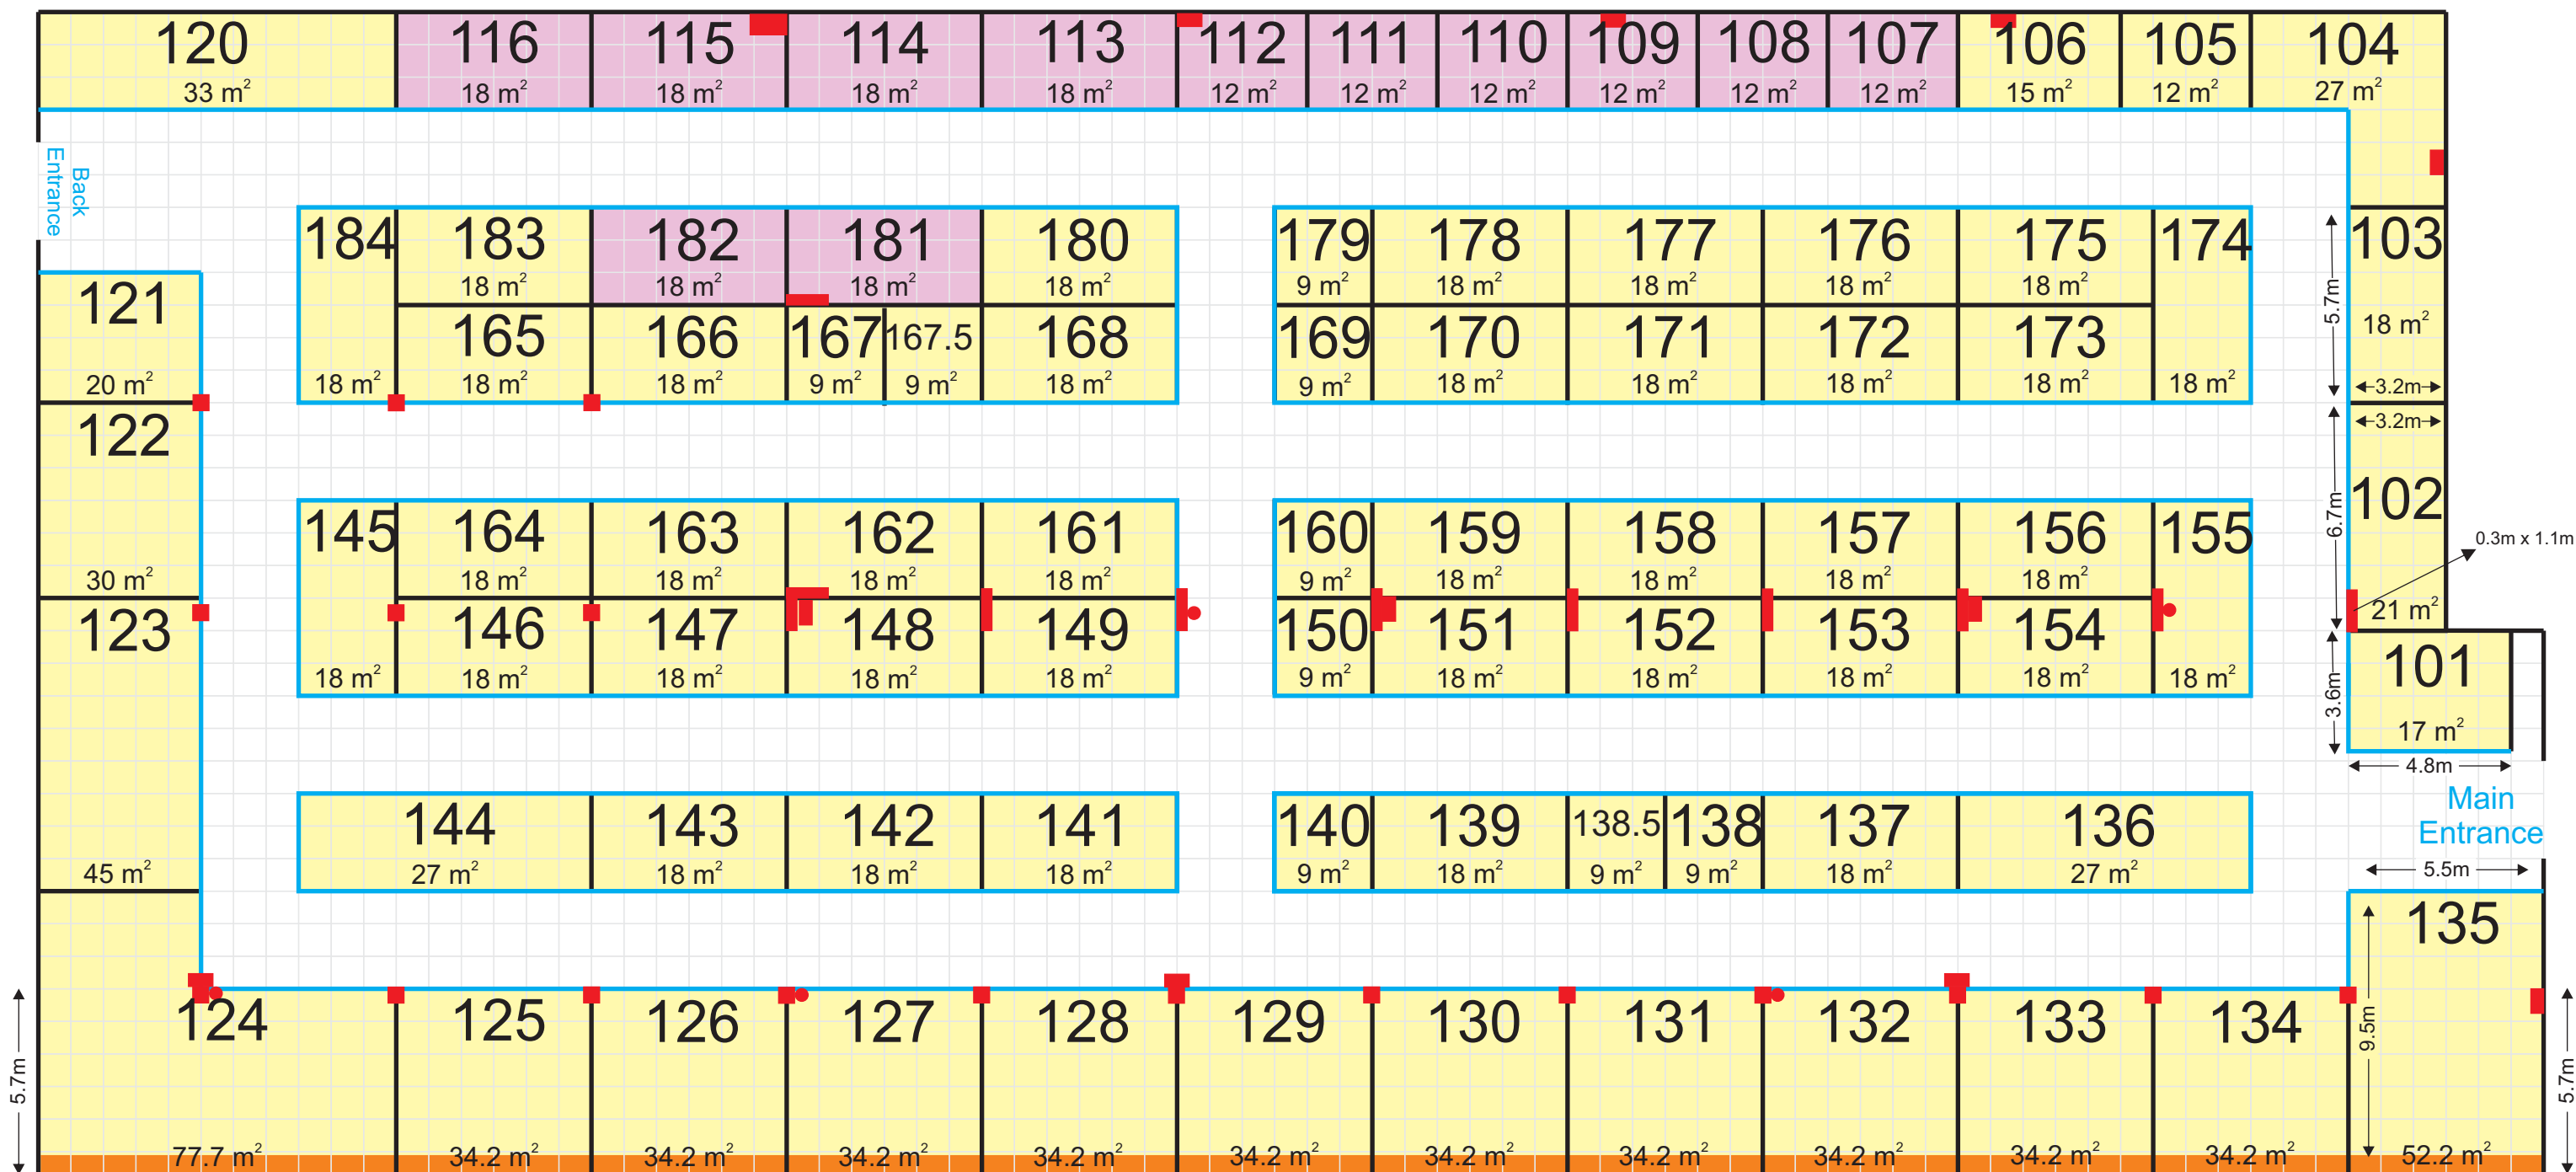


KHORRAMSHAHR HALL

ارتفاع دیوار عقب غرفه‌های ۱۲۴ تا ۱۳۵، ۲۷۰ سانتی‌متر است. این دیوار با رنگ نارنجی هایلایت شده است.

نمای جانبی دیوار عقب غرفه‌های ۱۲۴ تا ۱۳۵:



Emergency Exit

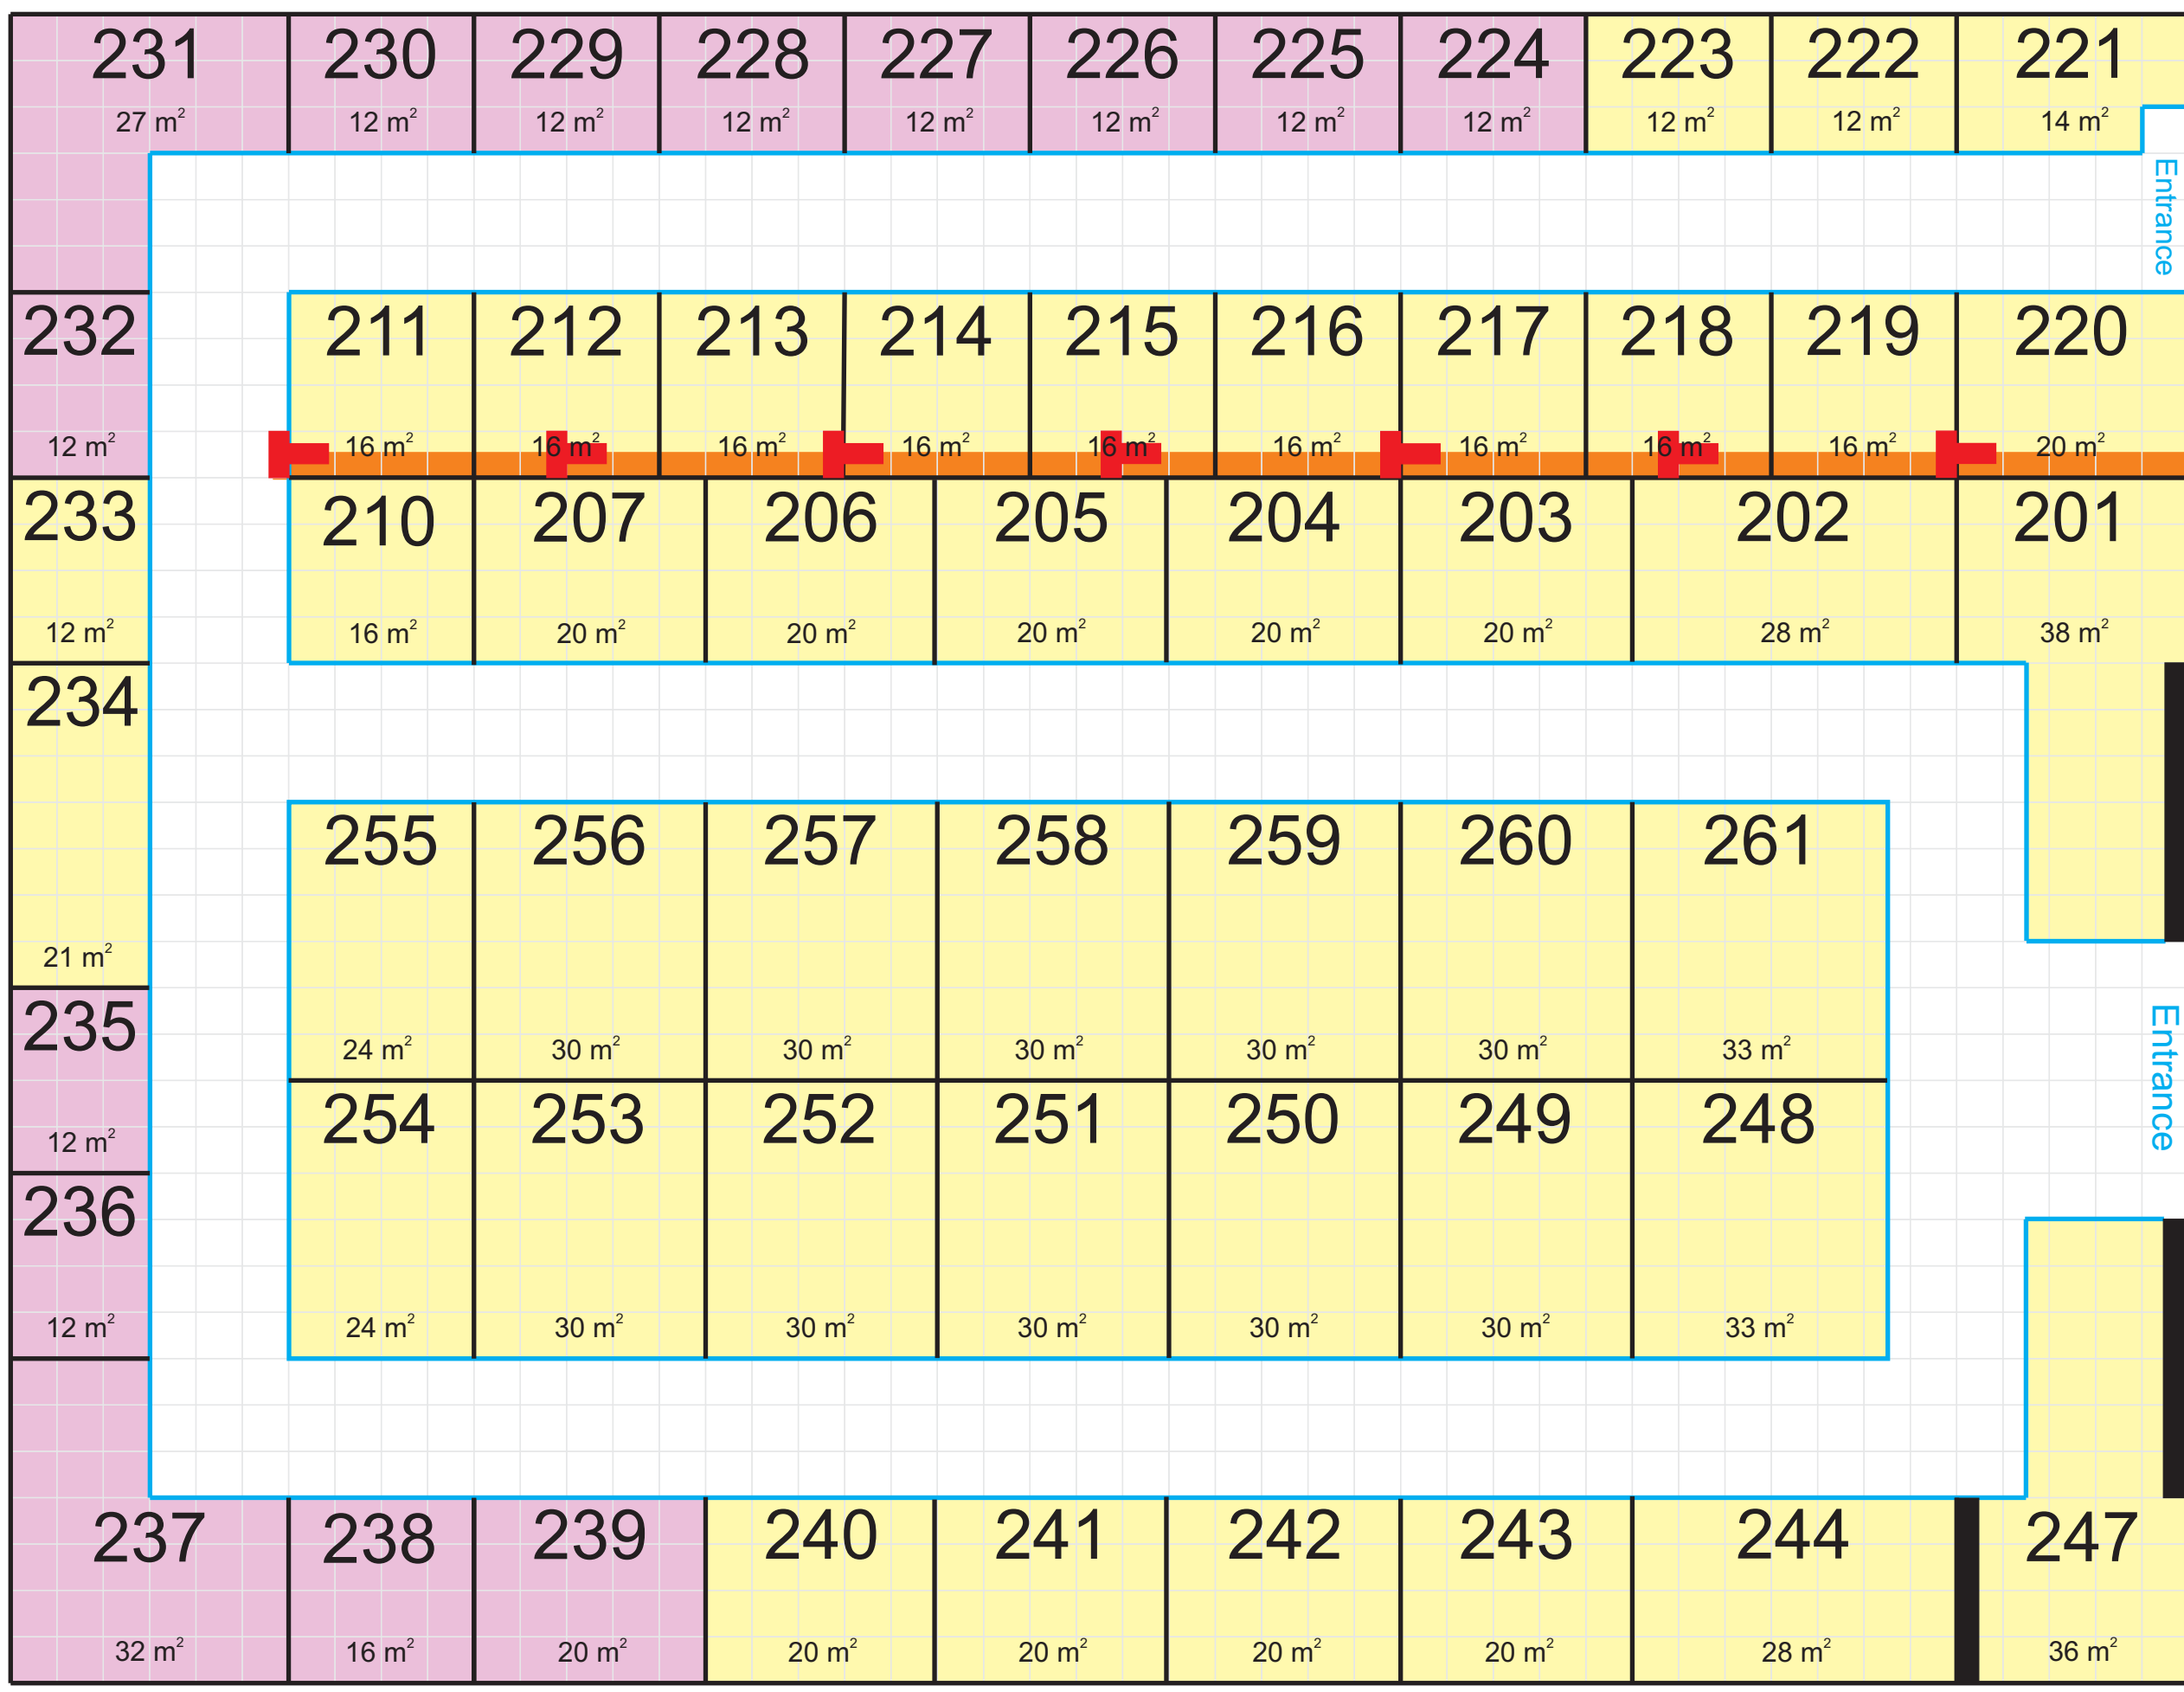

AHVAZ OIL SHOW 2027

PERSIAN GULF HALL




ELECTRICAL &
INSTRUMENTATION

ارتفاع دیوار عقب غرفه‌های ۲۱۱ تا ۲۲۰، ۲۲۰ سانتی‌متر است.
این دیوار با رنگ نارنجی هایلایت شده است. ستون‌ها، قرمز رنگ هستند.
توجه فرمایید دیوار عقب غرفه‌های ۲۰۱ تا ۲۱۰، ۲۱۰ سانتی‌متر می‌باشد.



Side Entrance (Parking Side)

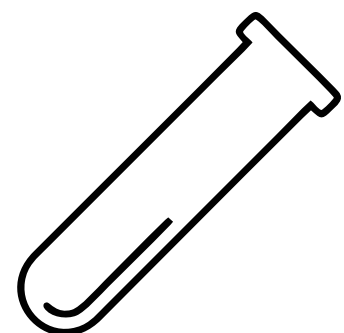


SciTech &
CHEMICAL

AHVAZ OIL SHOW 2027

IMAM REZA HALL



Emergency Exit

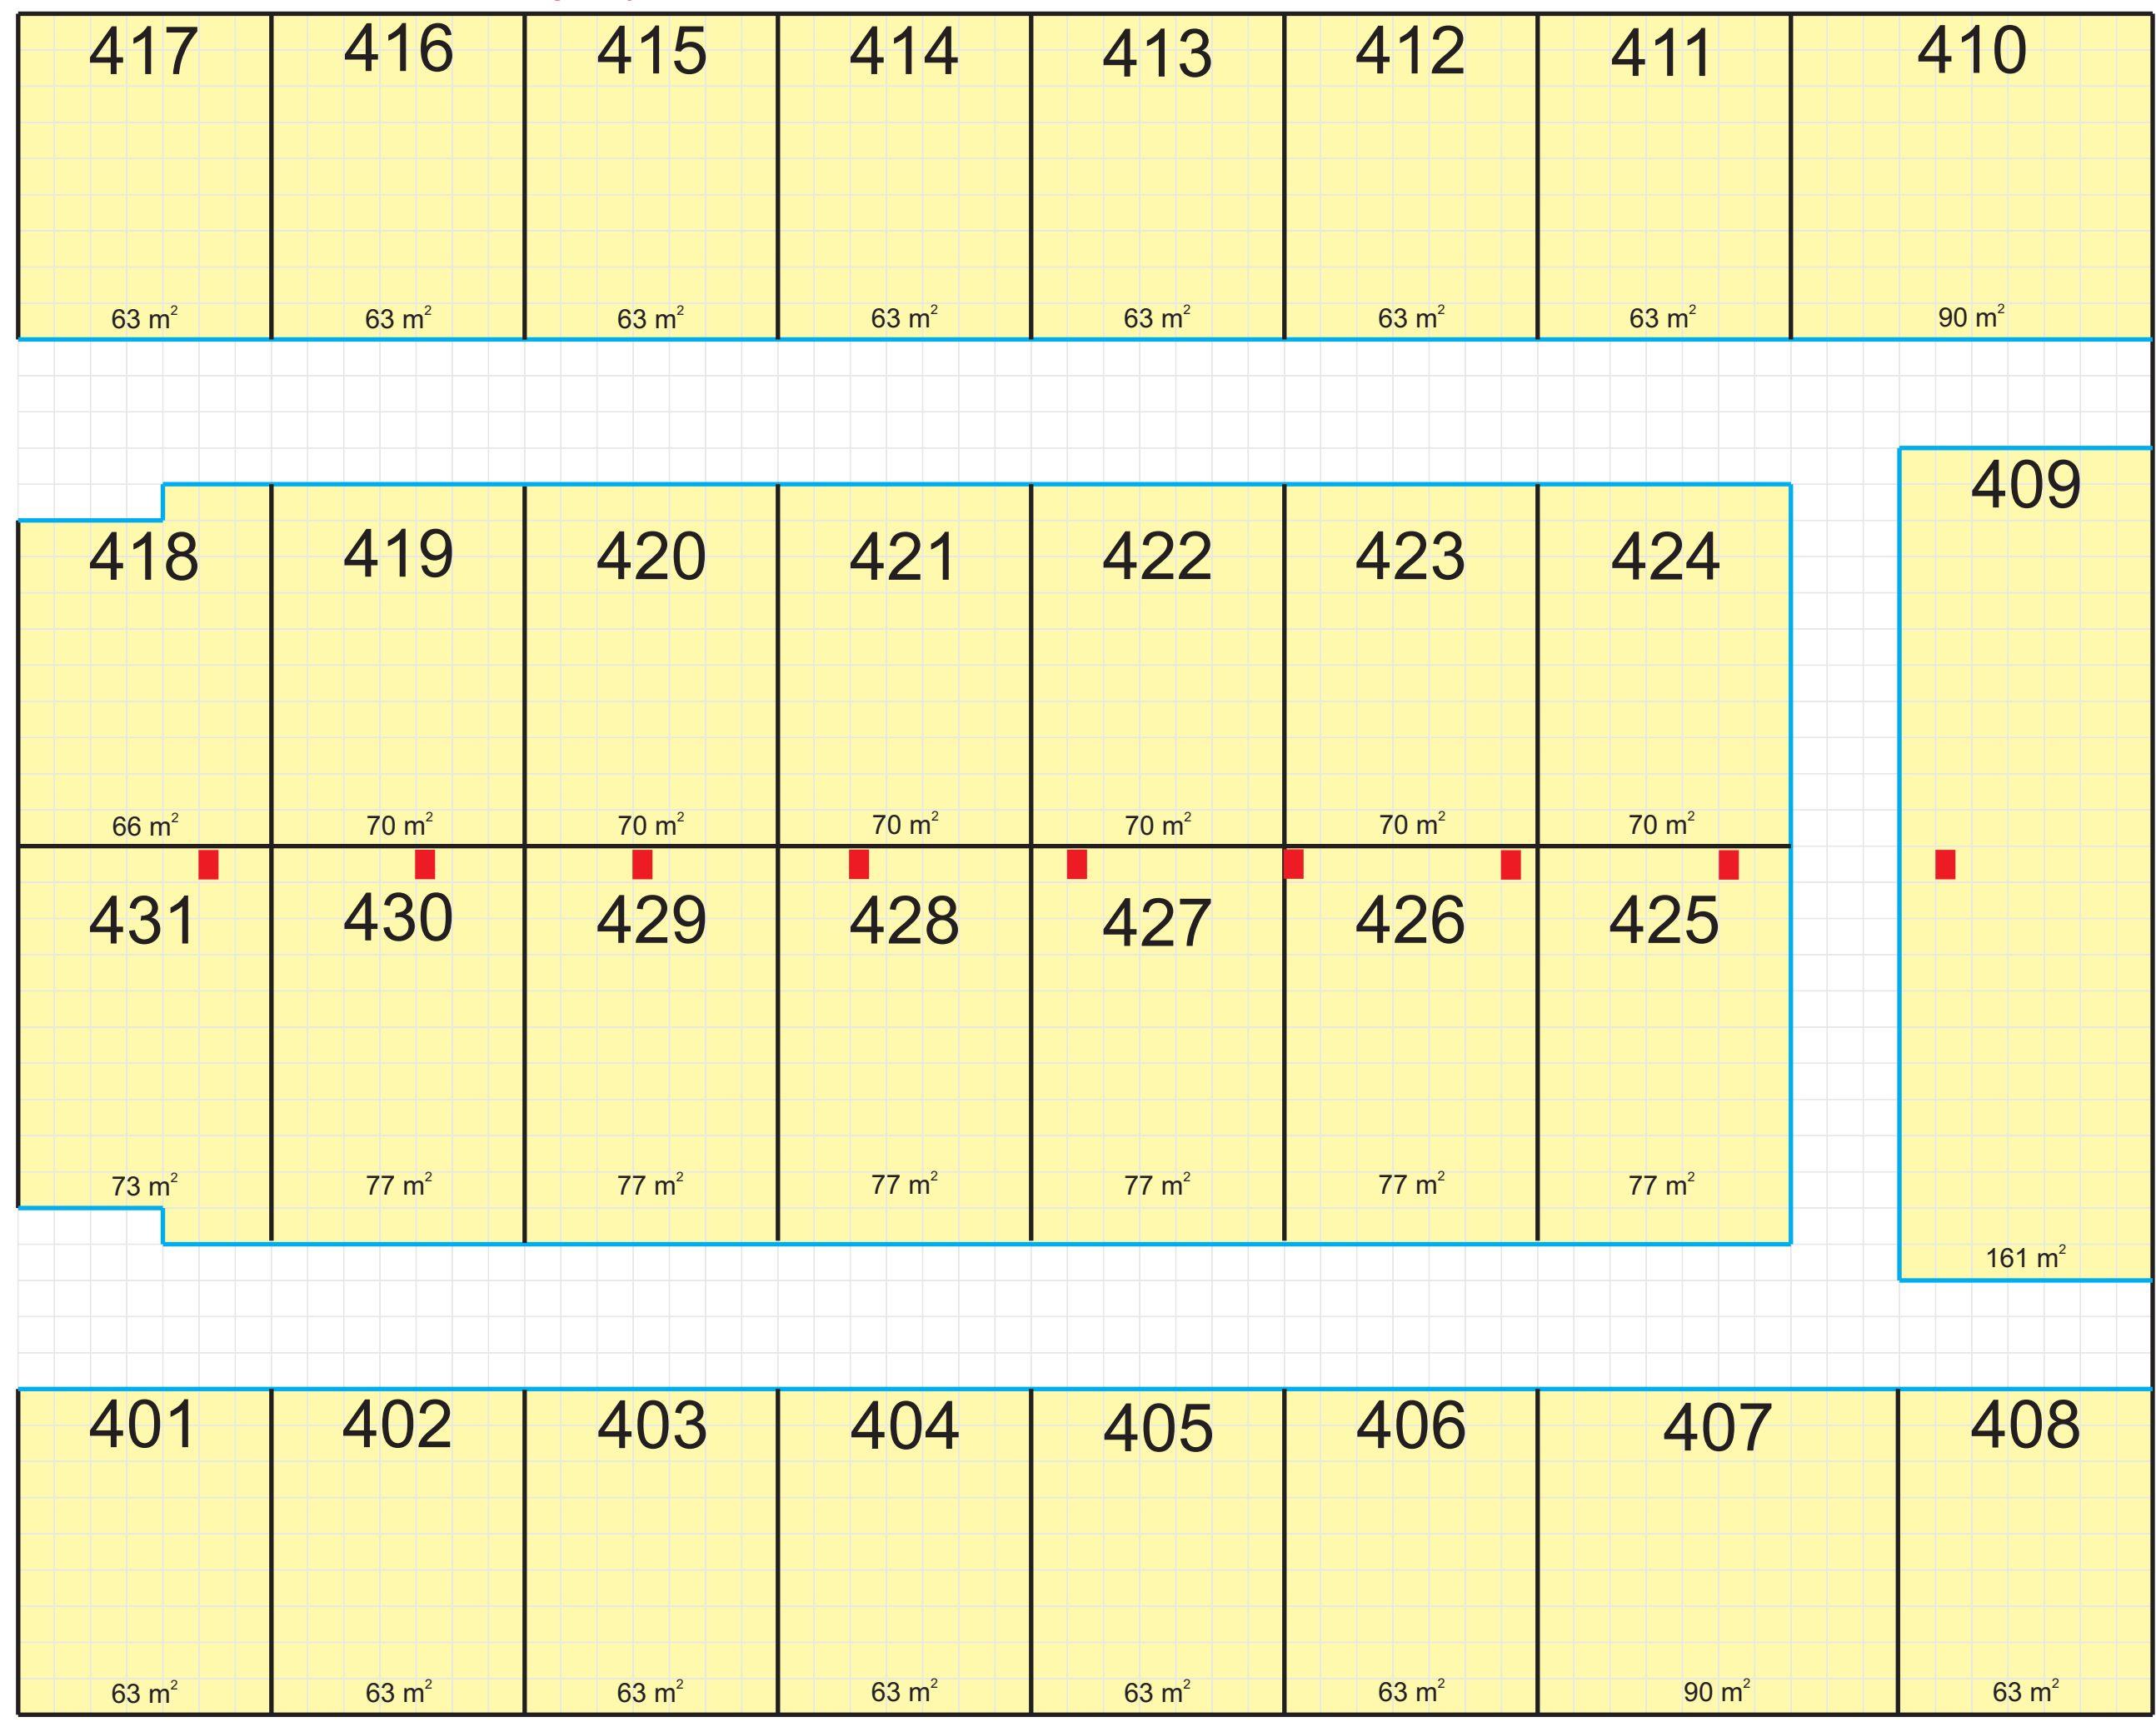

Entrance No. 2


Entrance No. 1

Emergency Exit

AHVAZ OIL SHOW 2027



KARUN HALL

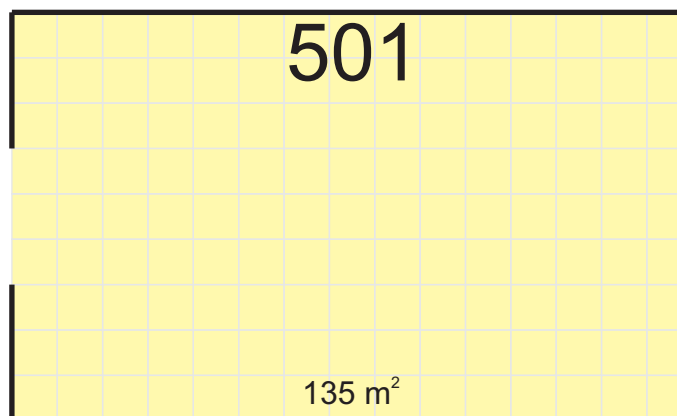

AHVAZ OIL SHOW 2027


EXCLUSIVE HALL



Persian Gulf Hall

Main Entrance

Entrance

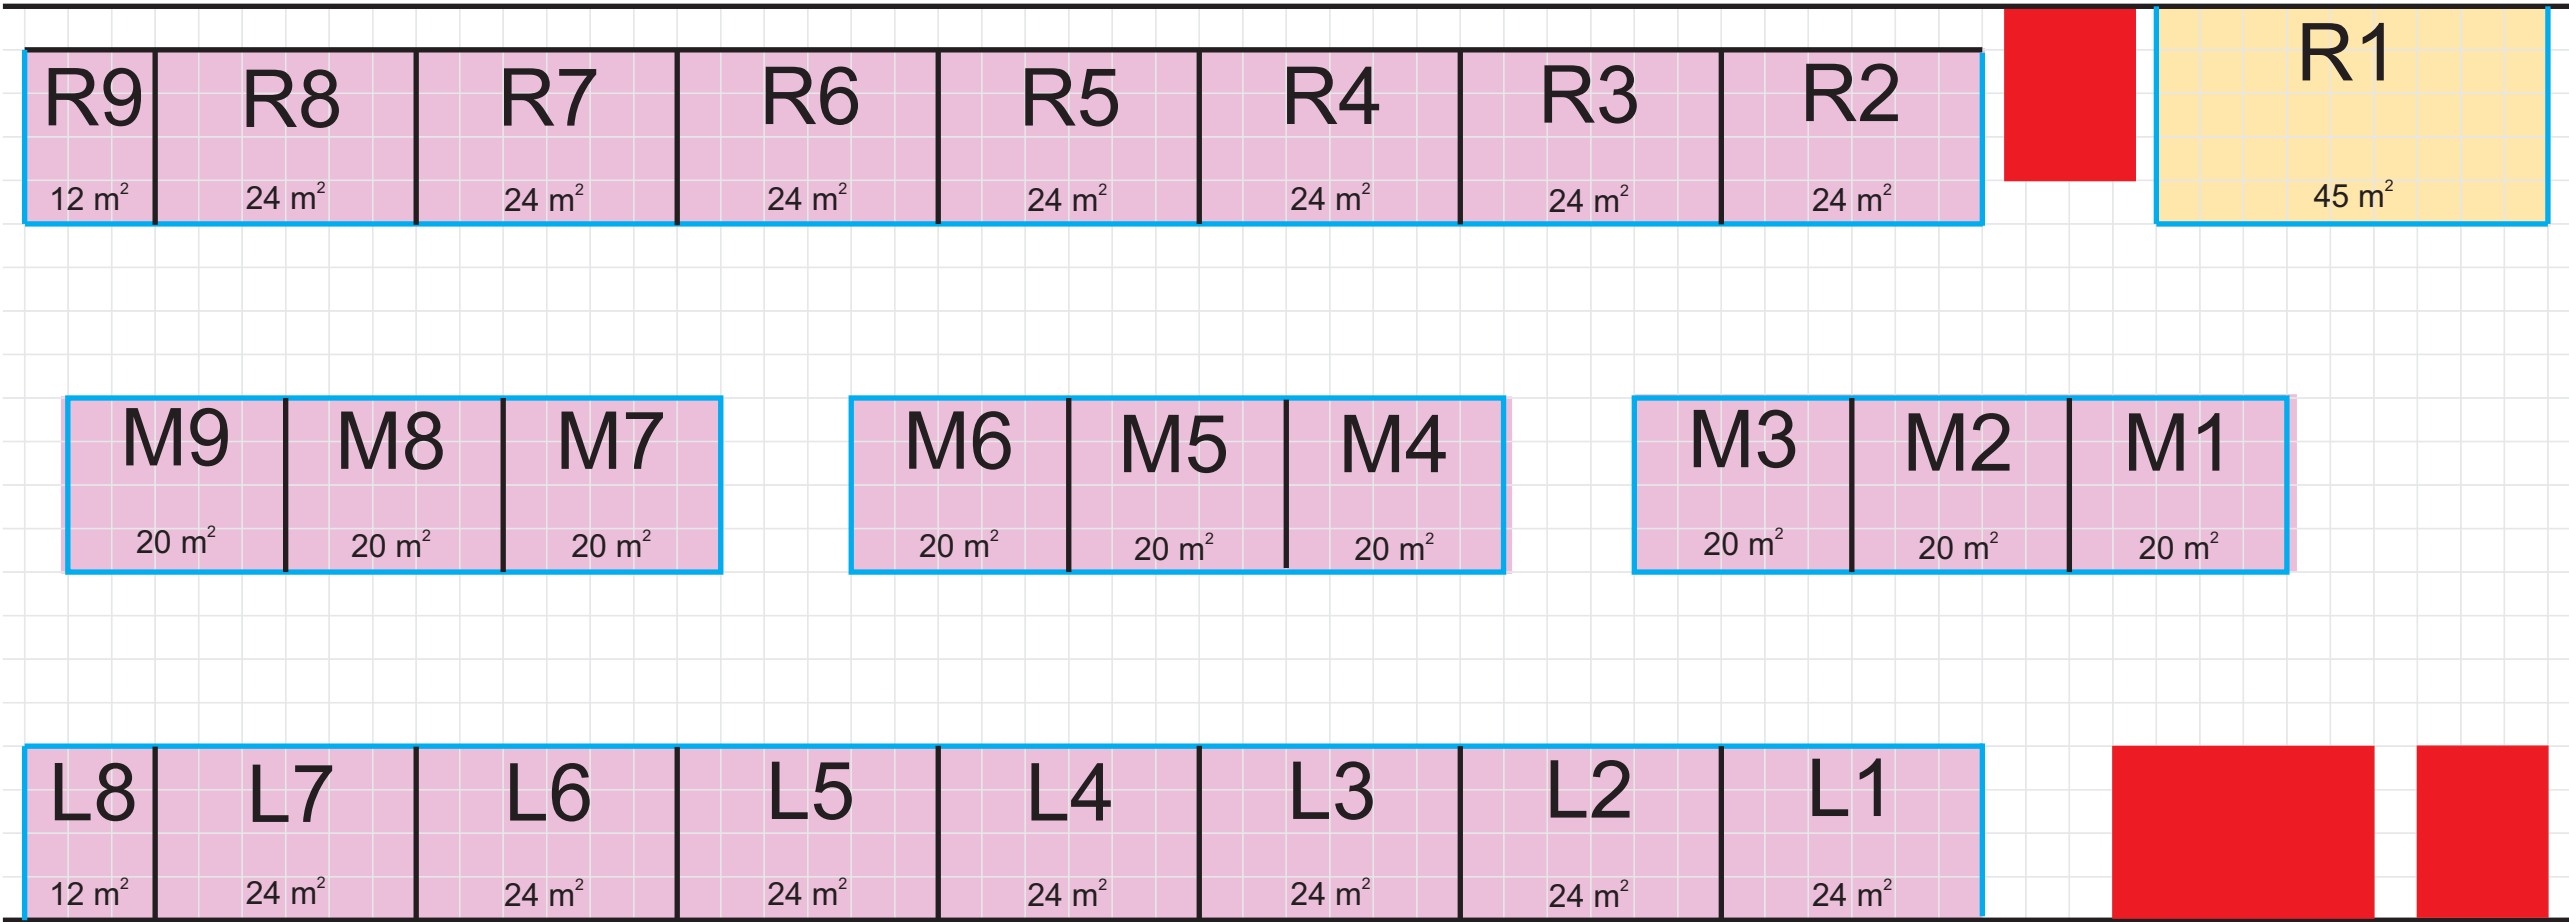

AHVAZ OIL SHOW 2027

OPEN-AIR EXHIBITION AREA